



Comune
PESCHIERA DEL GARDA
Città Turistica e d'Arte

Prot. nr. 9130 /2019

Peschiera del Garda, lì 27/04/2019

IL RESPONSABILE DEL SERVIZIO

VISTA la domanda pervenuta a questo Comune in data 29/03/2019, prot. 7138, presentata dal Sig. Michieli Gianluca nato a Gorizia (Ud) in data 27/05/1976 e residente in 33050 Udine alla via Lauzacco n.62/09 C.F. MCHGLC76E27E098D in qualità di Legale Rappresentante della ditta individuale **GM COIN MACHINE DI MICHELI GIANLUCA** con sede in 33050 Udine alla via Lauzacco n.62/09 **P.Iva 02513560306**, tendente ad ottenere una nuova concessione di area a terra presso varie zone portuali meglio indicate nell'allegata planimetria della complessiva superficie di mq. 4,00 per la posa di nr.4 binocoli panoramici;

VISTO quanto disposto dagli articoli 18 e seguenti della DGR. 26 aprile 2016, n.557, "*Linee guida per l'assegnazione e la gestione degli spazi acquei e a terra nelle zone portuali dei comuni rivieraschi della sponda veronese del lago di Garda*";

VISTO altresì quanto disposto dalla DGR. 279/2005 in merito alla pubblicazione delle domande;

CONSIDERATO che il decreto di pubblicazione costituisce avvio di procedura ad evidenza pubblica in quanto chiunque può manifestare il proprio interesse;

D E C R E T A

ART.1 E'ordinata la pubblicazione della domanda pervenuta a questo Comune in data 29/03/2019, prot. 7138, presentata dal Sig. Michieli Gianluca nato a Gorizia (Ud) in data 27/05/1976 e residente in 33050 Udine alla via Lauzacco n.62/09 C.F. MCHGLC76E27E098D in qualità di Legale Rappresentante della ditta individuale **GM COIN MACHINE DI MICHELI GIANLUCA** con sede in 33050 Udine alla via Lauzacco n.62/09 **P.Iva 02513560306**, tendente ad ottenere una nuova concessione di area a terra presso varie zone portuali meglio indicate nell'allegata planimetria della complessiva superficie di mq. 4,00 per la posa di nr.4 binocoli panoramici;

ART.2 Copia di detti documenti rimarrà depositata presso l'Ufficio Demanio portuale del Comune di Peschiera del Garda, per **15 giorni consecutivi**, decorrenti dalla data del presente decreto;

ART.3 Eventuali osservazioni ovvero domande concorrenti per l'ottenimento della medesima area e per il medesimo progetto dovranno essere presentate **nei successivi 15 giorni**. Scaduto detto termine, non saranno accettate domande ovvero osservazioni.

Si evidenzia infine che:


- non saranno accettate manifestazioni d'interesse per un uso diverso delle aree;
- la nuova concessione autorizzerà la mera occupazione di area demaniale;
- eventuali altre autorizzazioni necessarie per l'uso dell'area dovranno essere richieste e rilasciate dai competenti Uffici;
- la ditta interessata non deve essere incorsa nell'incapacità a contrattare con la Pubblica Amministrazione ai sensi del D.Lgs. n. 231/2001, per le società.





IL RESPONSABILE AREA TECNICA LL.PP.

Arch. Marcello Ghini

D
PM-PS.
PA-PY.
PZ.

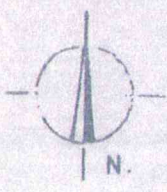

VERDE
DI
LAURO

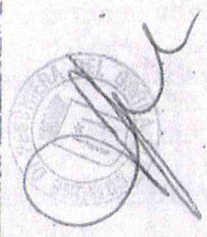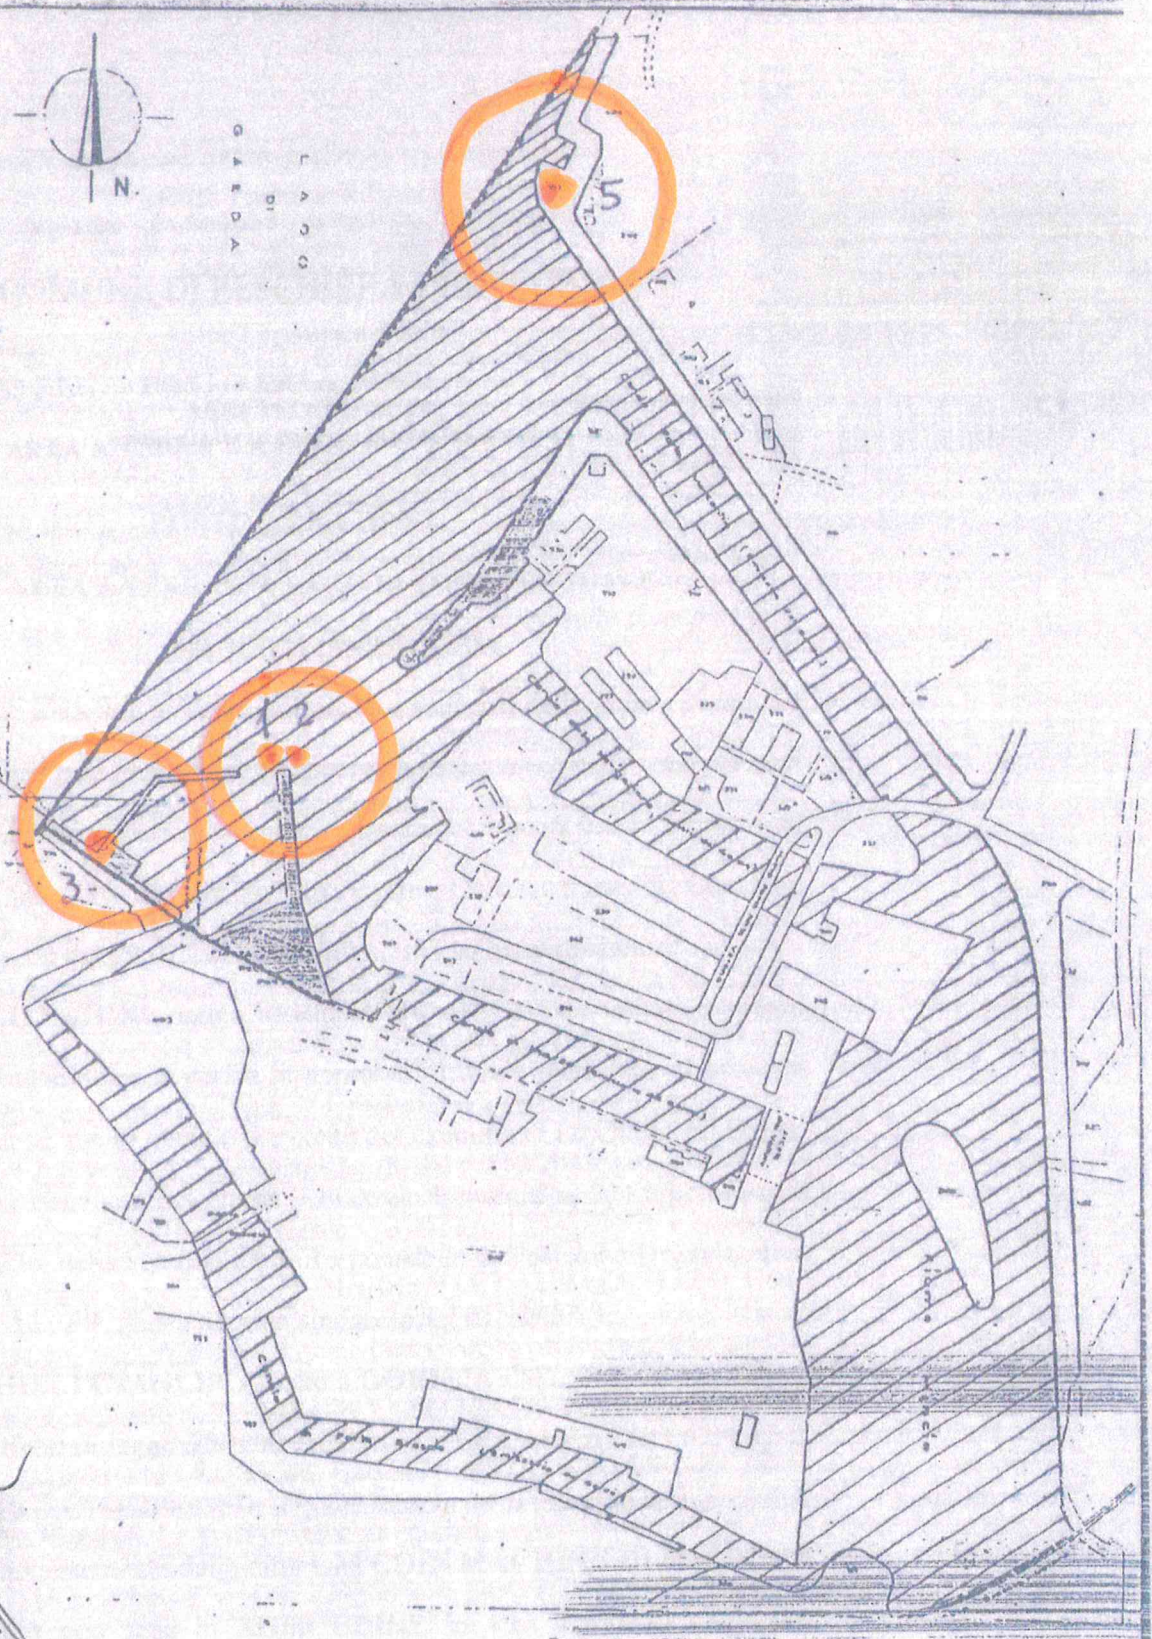

DELIMITAZIONE FONDA
PORTUALE IN ACQUA
DELIMITAZIONE FONDA